

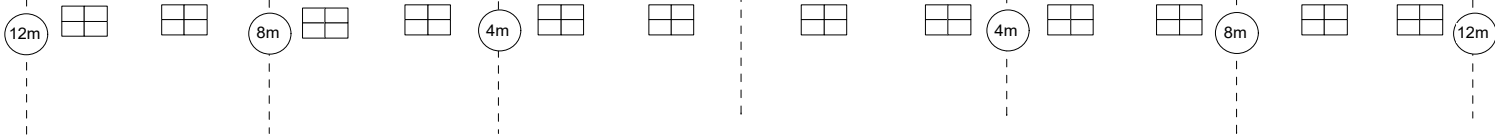
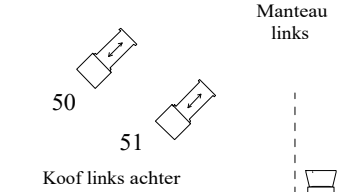


Lichtplan
Grote zaal
Zaantheater
versie mrt2023

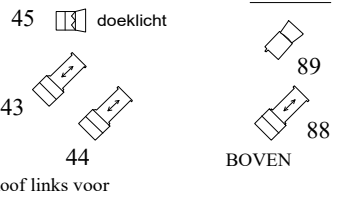





Let op: vrije dimmernummers vanaf 201 !!

Zijbrug links

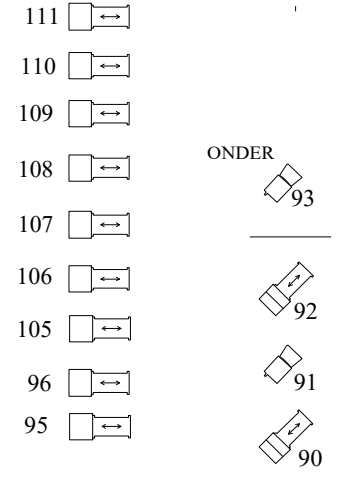

zaallicht zaal : 149
zaallicht balkon : 150
dirigentlicht : 52, 173
doeklicht : 45, 48

**zaan
theater**

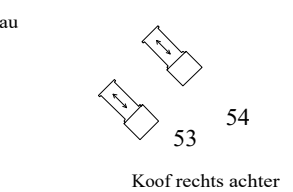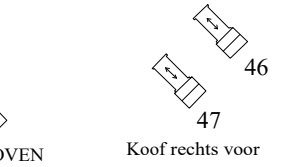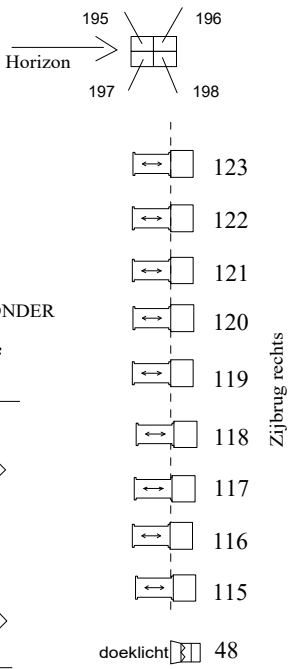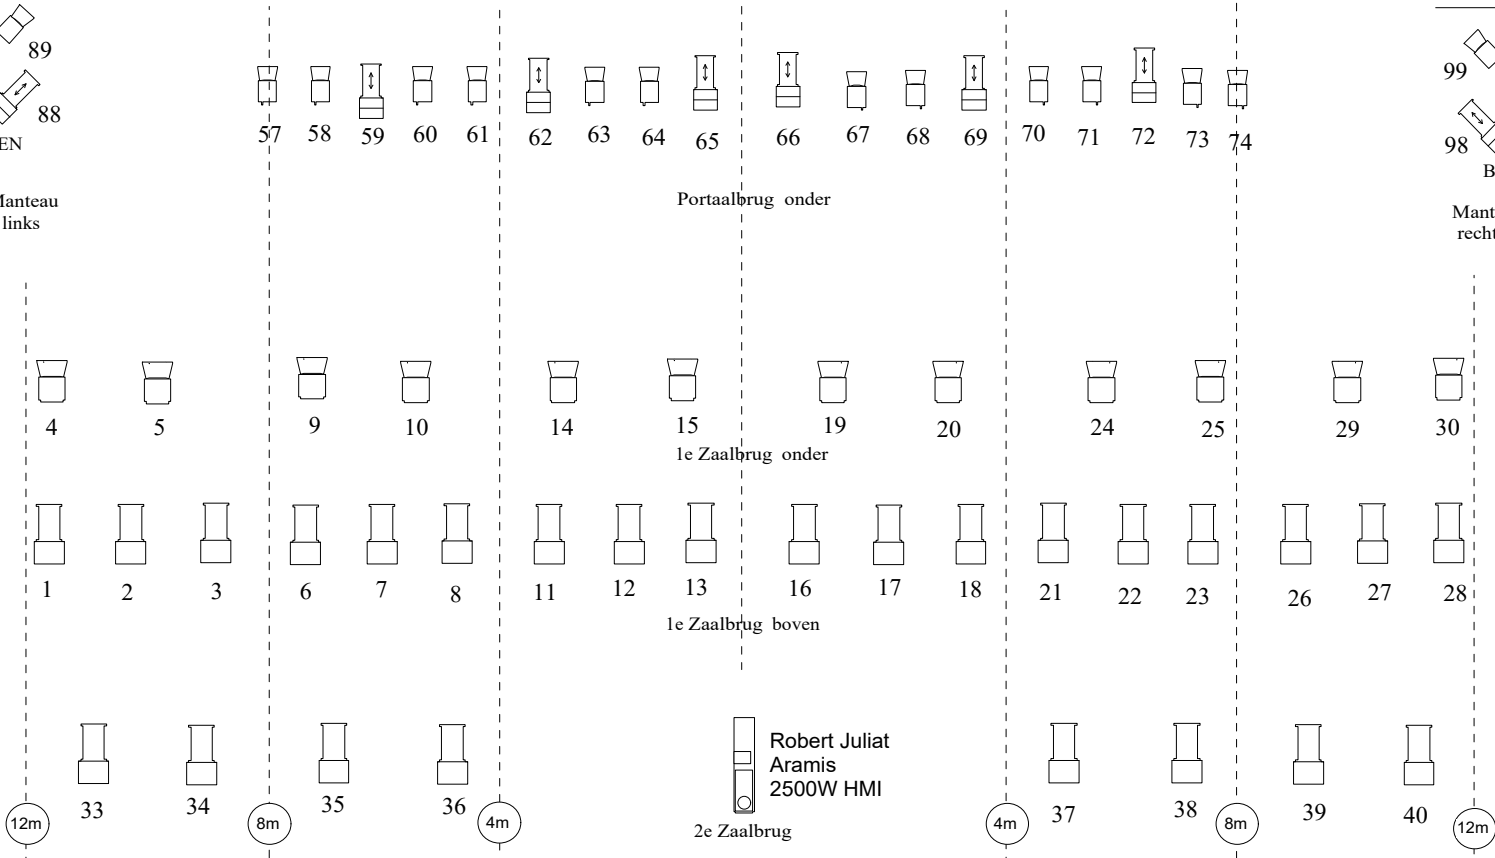

Legenda:

- = 1 kW PC
- = 2 kW PC
- = 1 kW Profiel
- = 2 kW Profiel, 10-26 gr.
- = 2 kW Profiel, 10-22 gr.

Robert Juliat
Aramis
2500W HMI